Architekturwettbewerb Eishalle Graz Zubau

113399

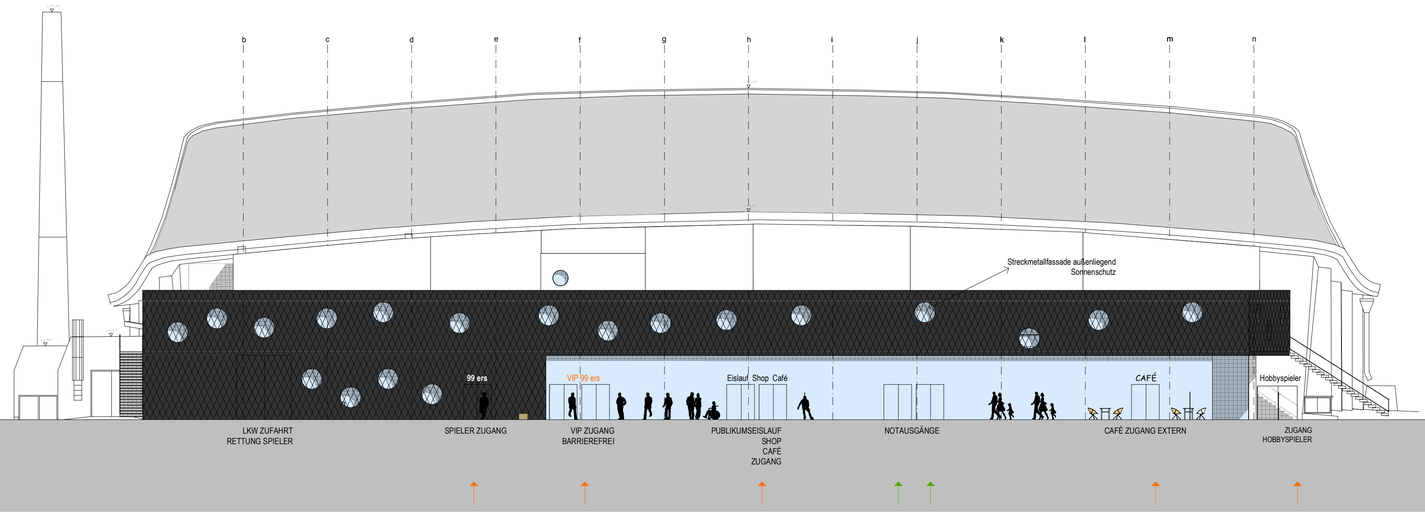

Ansicht Nord M=1:200

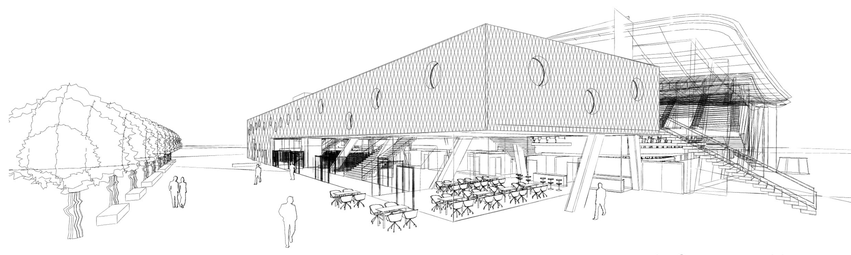

Außenraumskizze

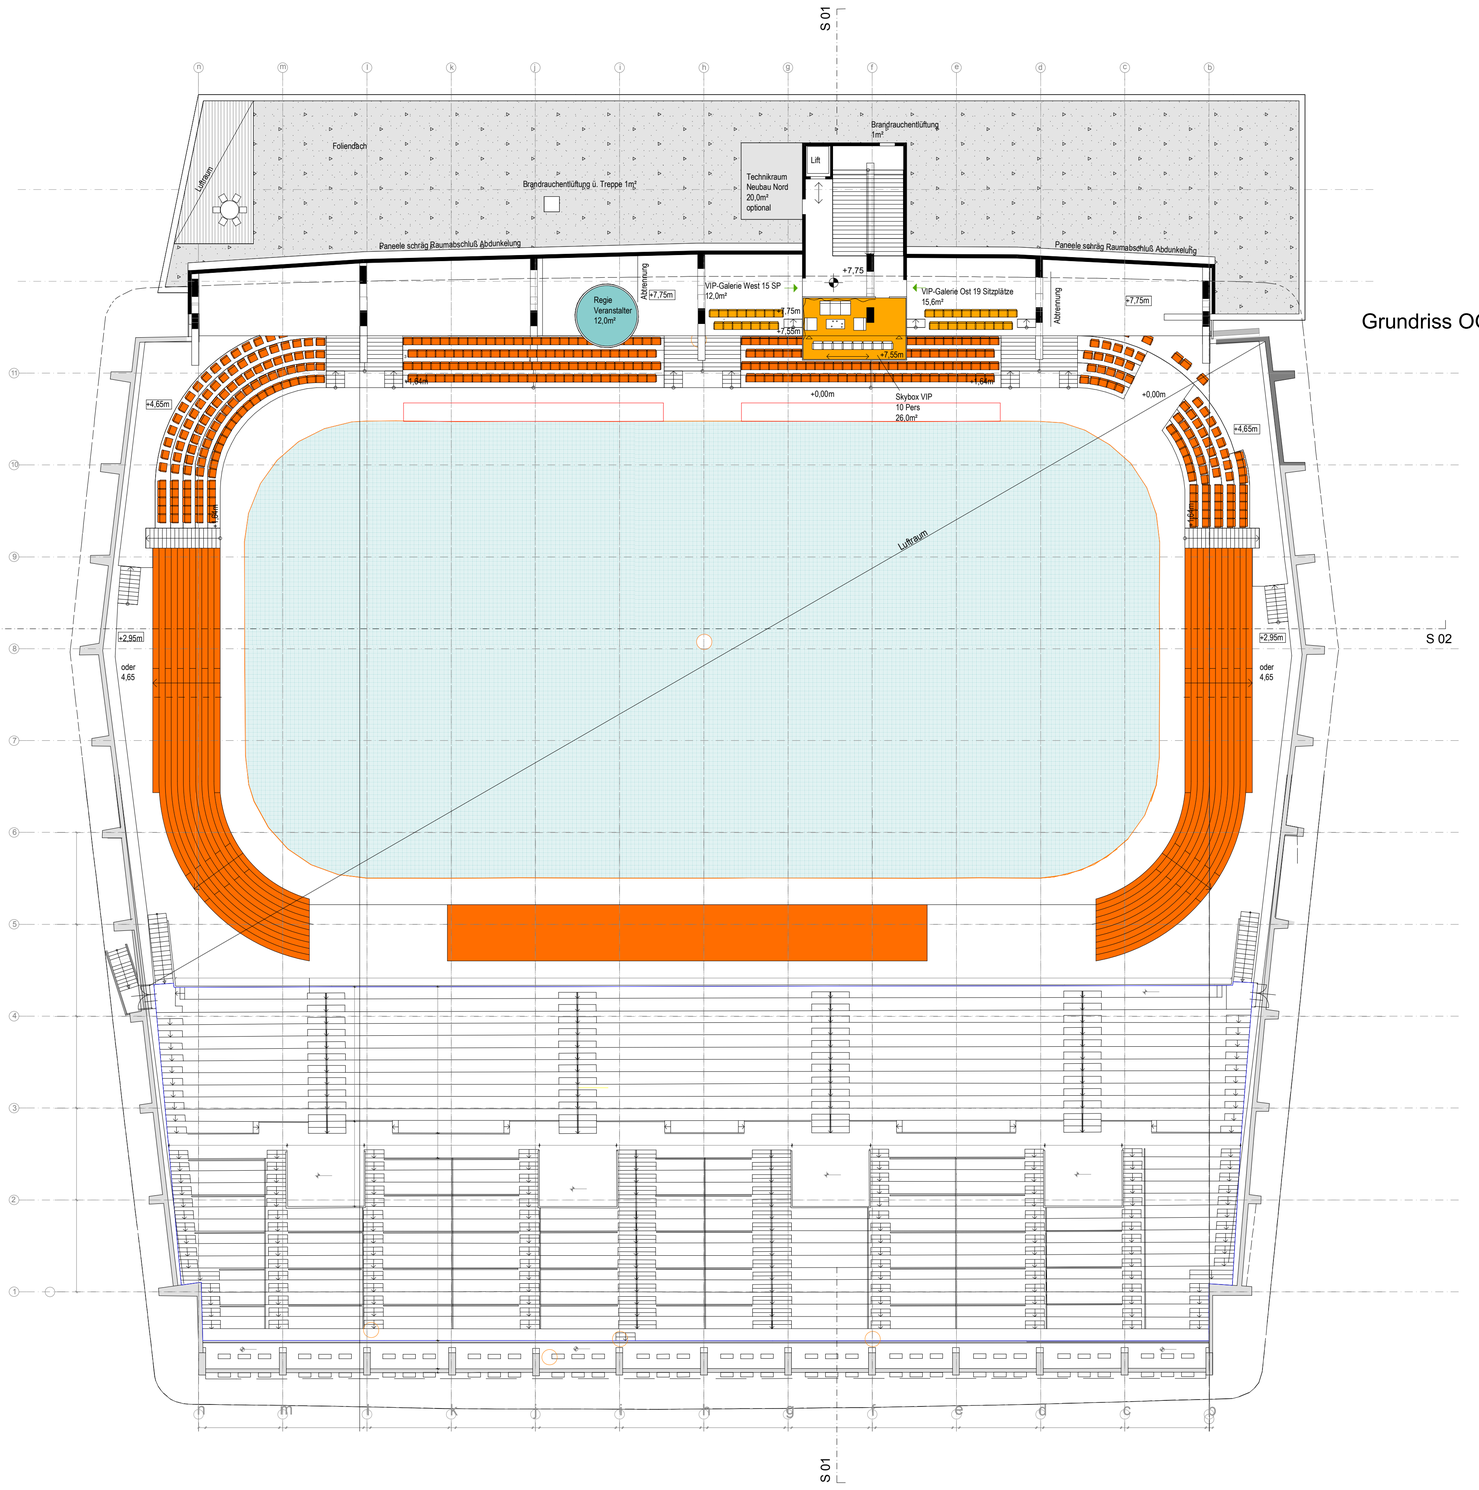

Grundriss OG 2 1:200

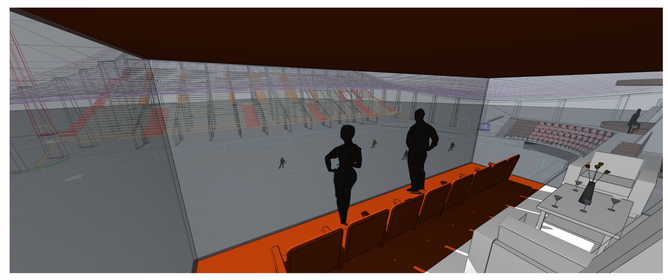

Skybox Innenraumskizze

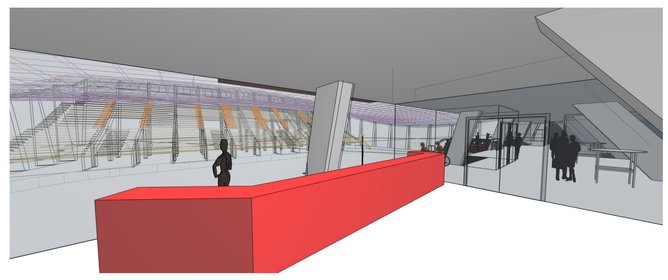

Empfang VIP Innenraumskizze

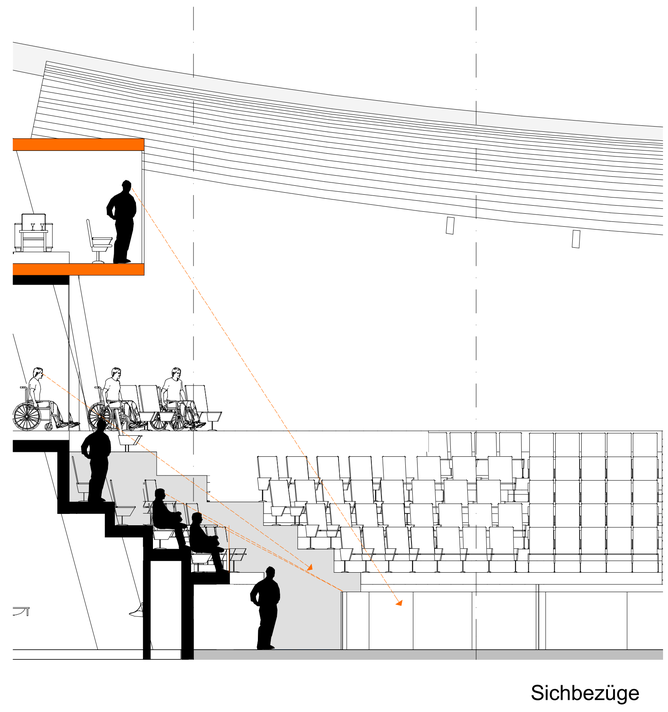

Sichbezüge

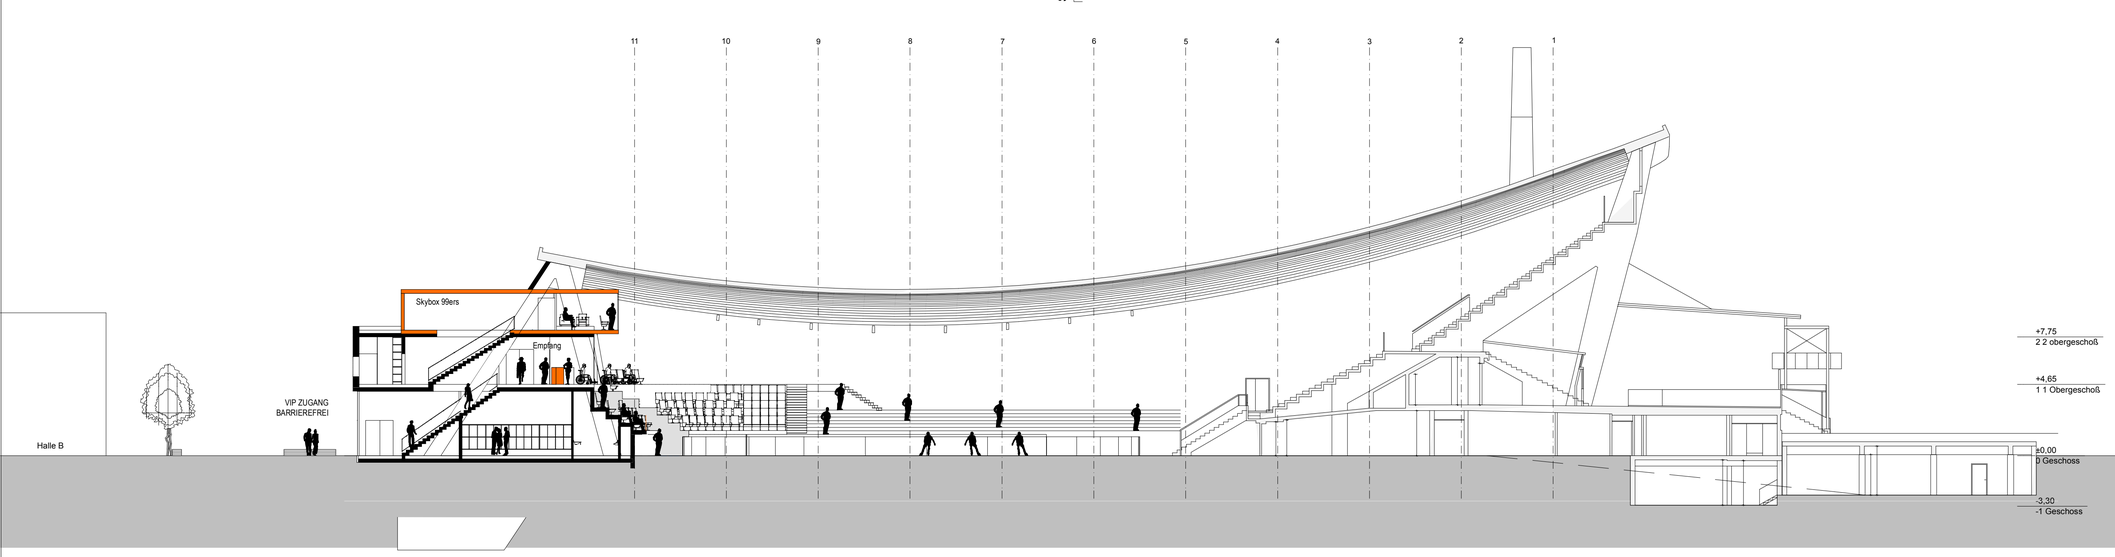

Schnitt S01 M=1:200

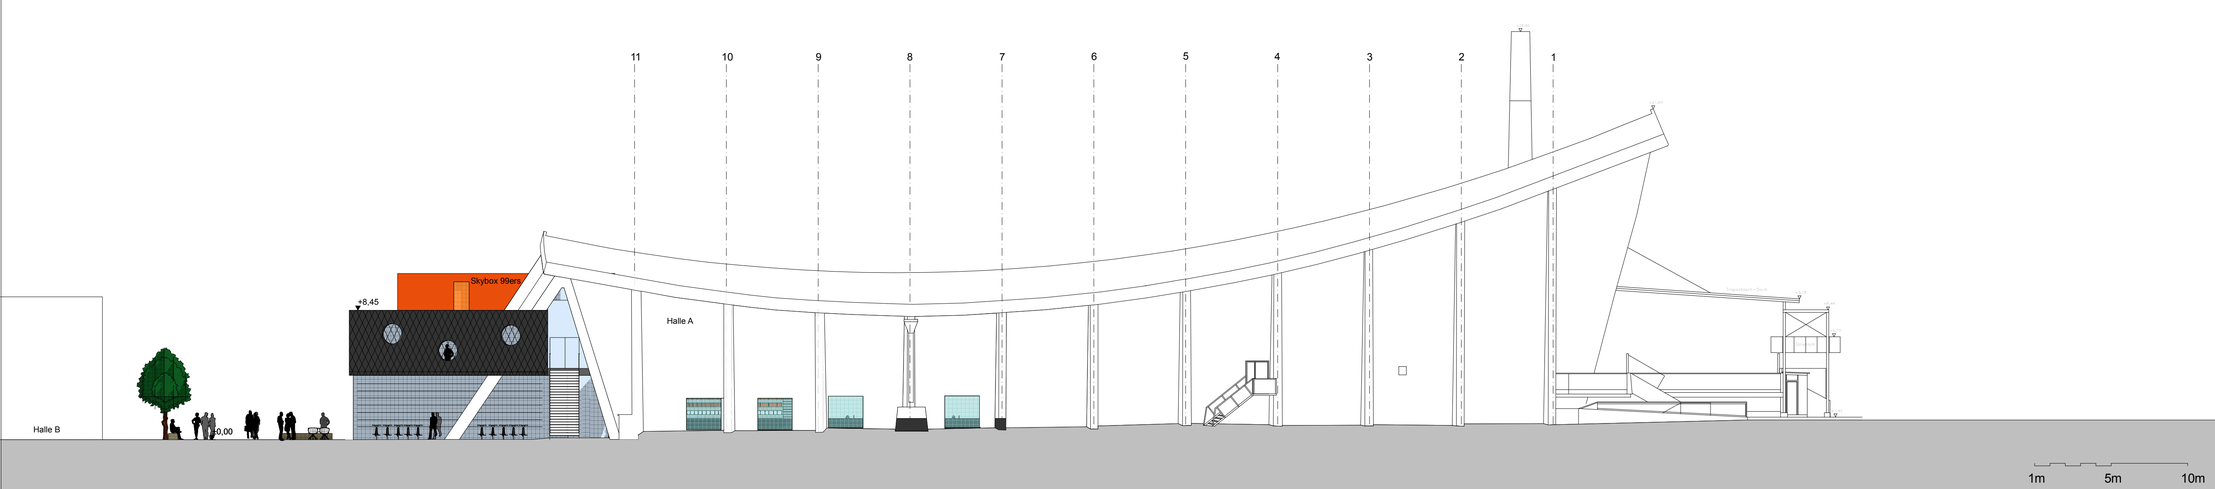

Ansicht West M=1:200